




## 座位安排与会议厅容纳量

地点	容纳量					尺寸		
	会议厅	U型	剧场	鸡尾酒	晚宴桌	空间 (m <sup>2</sup> )	预计面积 (m <sup>2</sup> )	天花板高度 (m)
大宴会厅	100	--	700	600	400	740 (30.33m x 24.39m)	440	5.4
宴会厅1	50	50	350	300	180	360 (14.75m x 24.39m)	220	5.4
宴会厅2	50	50	350	300	180	380 (15.58m x 24.39m)	220	5.4
DAYANG 厅1	30	30	100	80	50	109 (5.94m x 18.28m)	50	2.4
DAYANG 厅2	20	15	50	25	20	43 (5.03m x 8.53m)	15	2.4
INTAN 厅1	15	15	50	30	20	57 (7.46m x 7.62m)	15	2.3
INTAN 厅2	15	15	50	30	20	57 (7.46m x 7.62m)	15	2.3
INTAN 厅3	15	15	50	30	20	50 (7.46m x 7.60m)	15	2.3
INTAN 厅4	18	15	50	30	20	46 (8.36m x 5.48m)	15	2.3
多功能大厅	--	--	--	800	500	742 (27.40m x 27.10m)	--	8.0
大宴会厅 + 多功能大厅	--	--	--	1,400	900	1482	--	--


## 底层

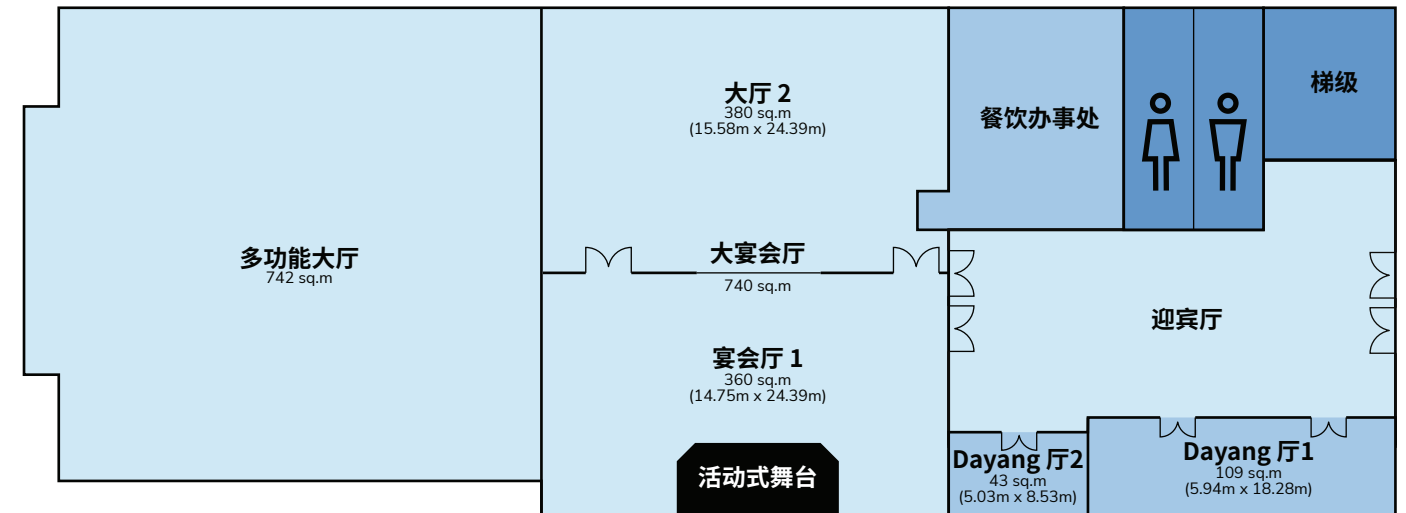

## 底层 - Dayang 厅

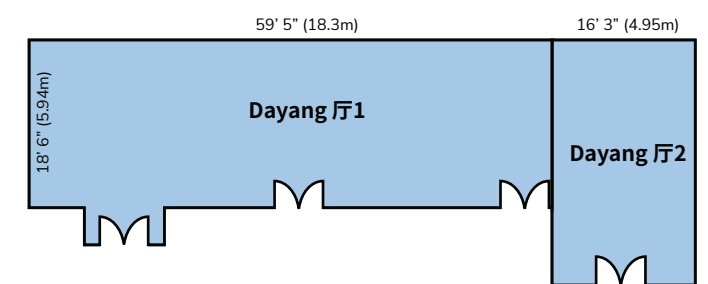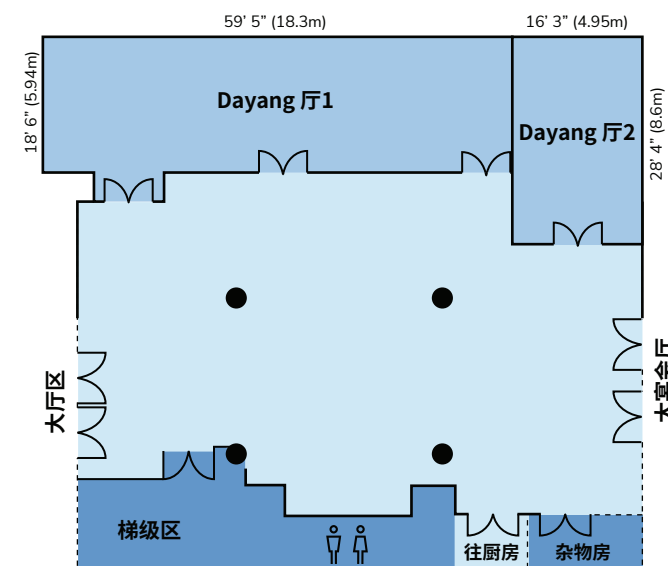

## 多功能大厅区

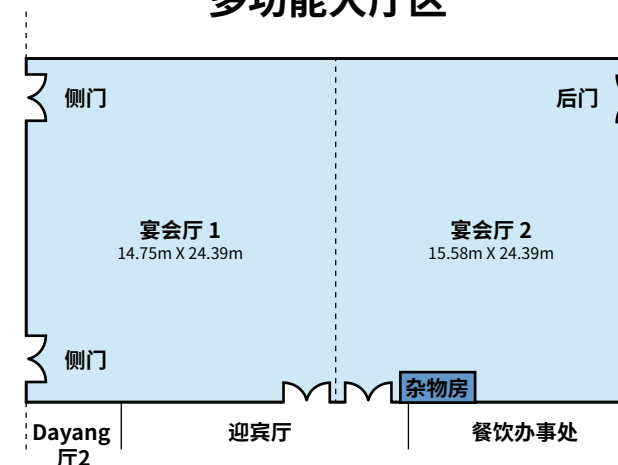

## 1楼 - Intan 厅

